



Piazzato Base Teatro Paravento


8m

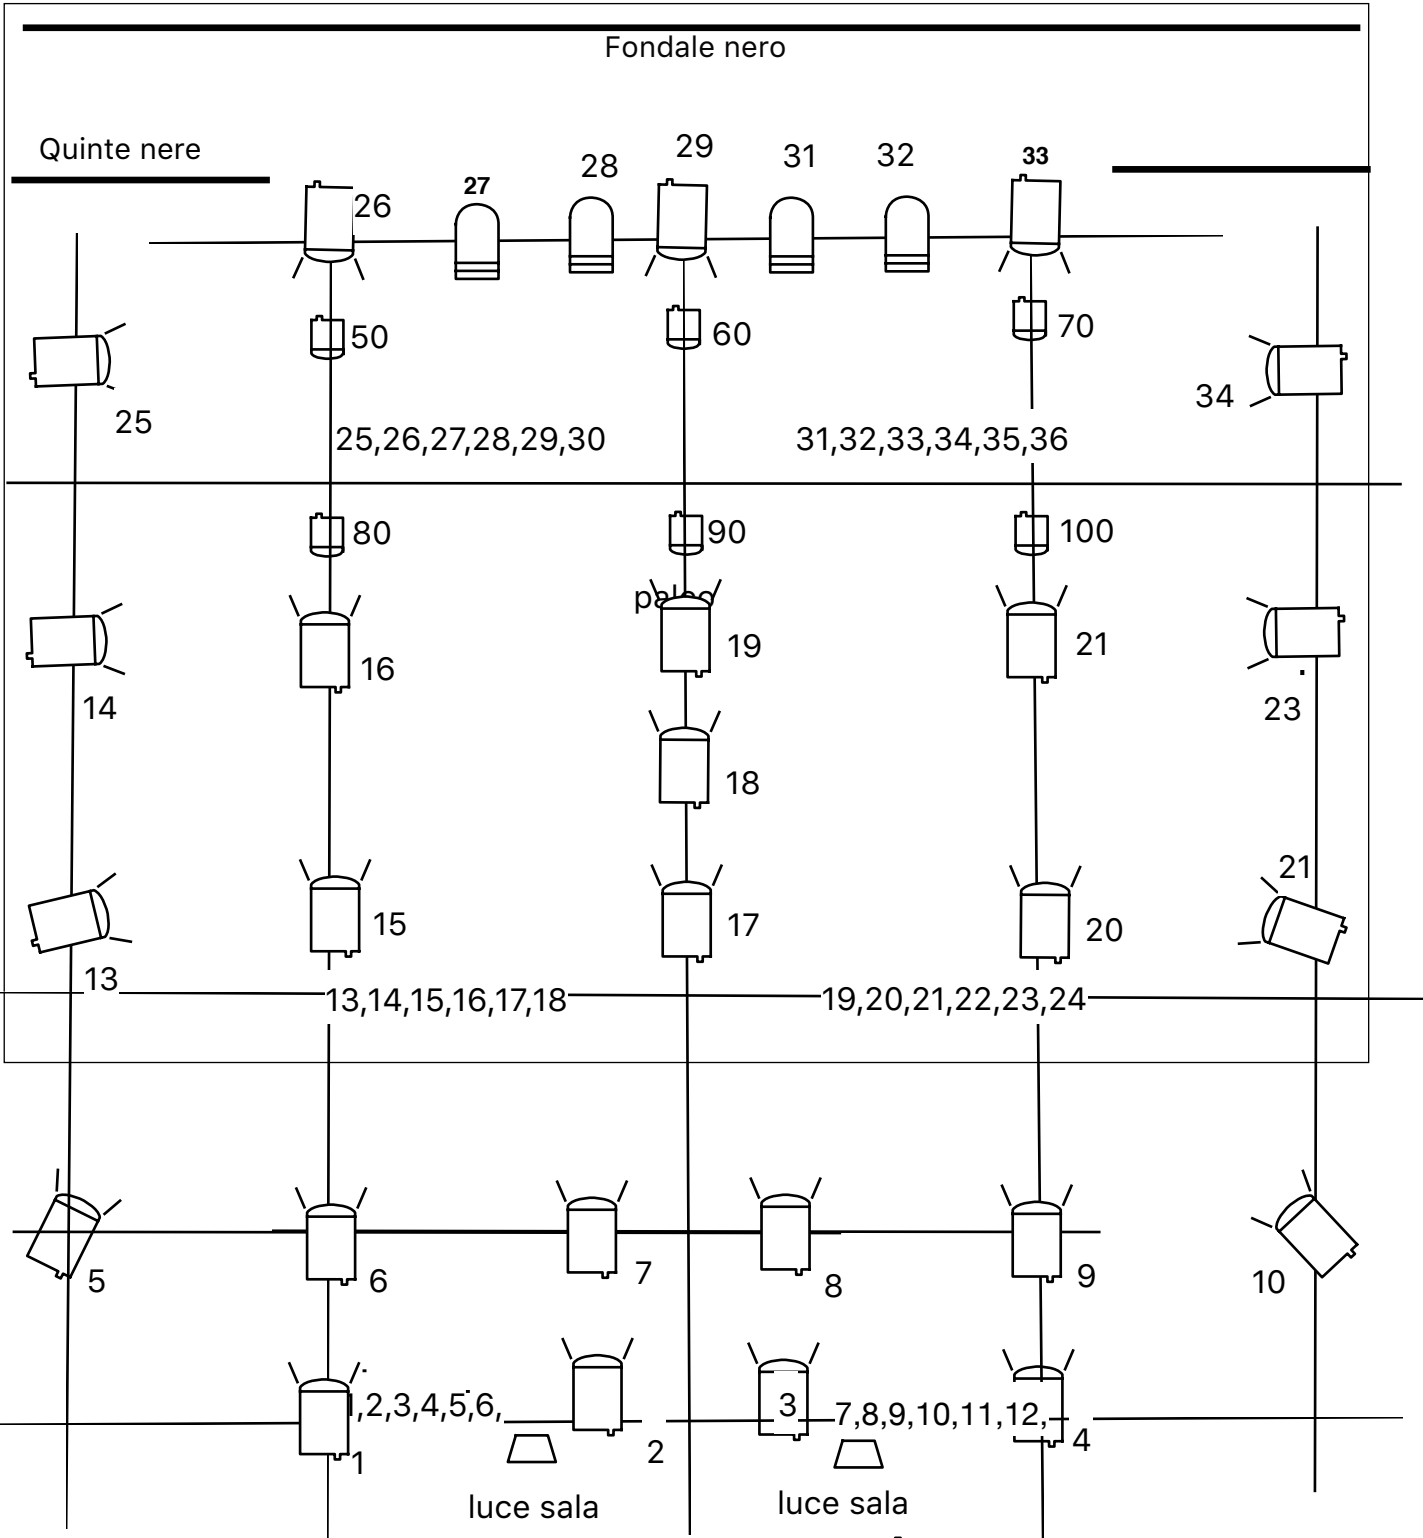


Dimmer 24 circuiti di 2kw

Regia luci programmabile con Submaster

 6 PAR LED RGBA

 PC 1000 con bandiere

 PAR 64/62